

Instalacje Sanitarne
Wasiluk



INSTALACJE SANITARNE
inż. Jakub Wasiluk

21-500 Biała Podlaska, ul. Ogrodowa 20

tel. kom. 792 990 170

e-mail: jwasiluk@poczta.fm

www.iswbp.pl

EGZ. NR **3/3**

STADIUM PROJEKTU:	PROJEKT WYKONAWCZY		
PRZEDMIOT PROJEKTU/ FAZA:	Budowa sieci kanalizacji sanitarnej w miejscowości Zakanale		
KATEGORIA OBIEKTU:	OBIEKT KATEGORII XXVI		
INWESTOR:	Gmina Konstantynów ul. Kard. St. Wyszyńskiego 2 21-543 Konstantynów		
ADRES OBIEKTU:	m. Zakanale, gm. Konstantynów, pow. bialski, woj. lubelskie		
NR DZIAŁKI:	128,110/1, 110/2, 376. obręb 0014 Zakanale jedn. ewid. 060107_2 Konstantynów;	BRANŻA: SANITARNA	
IMIĘ I NAZWISKO:	NR UPR. / SPEC.:	BRANŻA:	PODPIS:
PROJEKTOWAŁ: Janusz Smolarczyk	715/BP/94 w spec. instal.-inż.	sanitarna	
SPRAWDZIŁ: mgr inż. Mirosława Kobylińska	278/Lb/99 w spec. instal.-inż.	sanitarna	
MIEJSCE I DATA WYKONANIA PROJEKTU:	Biała Podlaska, 09 Kwiecień 2022r		

SPIS TREŚCI

	Numer strony:
I. <u>CZĘŚĆ OPISOWA</u>	3
1. Rodzaj i kategoria obiektu budowlanego będącego przedmiotem opracowania	3
2. Zamierzony sposób użytkowania obiektu budowlanego	3
3. Rozwiązania projektowe	3
4. Geotechniczne warunki i sposób posadowienia obiektu	14
5. Rozwiązania budowlane i techniczno-instalacyjne, nawiązujące do warunków terenu, występujące wzdłuż trasy obiektu, oraz rozwiązania techniczno-budowlane w miejscach charakterystycznych lub o szczególnym znaczeniu dla funkcjonowania obiektu albo istotne ze względów bezpieczeństwa, z uwzględnieniem wymaganych stref ochronnych	14
6. Projektowana infrastruktura towarzysząca	17
II. <u>DOKUMENTY DOŁĄCZONE DO PROJEKTU</u>	19
1. Kopie decyzji o nadaniu projektantowi i projektantowi sprawdzającemu, uprawnień budowlanych w odpowiedniej specjalności	19
2. Kopie zaświadczeń potwierdzających wpis projektanta i projektanta sprawdzającego na listę członków właściwej izby samorządu zawodowego	21
3. Oświadczenie projektanta i sprawdzającego o sporządzeniu projektu wykonawczego, zgodnie z obowiązującymi przepisami oraz zasadami wiedzy technicznej	23
III. <u>CZĘŚĆ RYSUNKOWA</u>	24
	Numer rysunku:
1. Proj. zagospodarowanie terenu	1
2. Profil podłużny sieci kanalizacji sanitarnej	2
3. Szczegół studni dn 1200mm	3
4. Szczegół studni PVC 425mm	4
5. Szczegół zabezpieczenia kabli	5

I. CZĘŚĆ OPISOWA

1. Rodzaj i kategoria obiektu budowlanego będącego przedmiotem opracowania

Przedmiotem zamierzenia budowlanego objętego niniejszym opracowaniem jest budowa sieci kanalizacji sanitarnej w miejscowości Zakanale w gm. Konstantynów

Na podstawie załącznika do Ustawy z dnia 7 lipca 1994 r. Prawo budowlane obiekt został zakwalifikowany do **Kategoria XXVI – sieci**, jak: elektroenergetyczne, telekomunikacyjne, gazowe, ciepłownicze, wodociągowe, kanalizacyjne oraz rurociągi przesyłowe.

2. Zamierzony sposób użytkowania obiektu budowlanego

Budowa sieć kanalizacji sanitarnej będzie użytkowana w celu odprowadzenia ścieków z poszczególnych posesji. Budowa sieci kanalizacji sanitarnej zapewni lepsze jej funkcjonowanie i zminimalizuje ryzyko awarii.

Budowa projektowanej sieci kanalizacji sanitarnej nie spowoduje zmian w sposobie zagospodarowania i użytkowania terenu na którym zostanie wykonana.

Projektuje się wykonanie: sieci kanalizacji sanitarnej, która będzie zlokalizowana w miejscowości Zakanale w działkach należących do Gminy Konstantynów.

Projektuje się wykonanie: sieci kanalizacji sanitarnej, która będzie zlokalizowana w miejscowości Zakanale w pasie dróg gminnych.

- droga gmina posiada nawierzchnię utwardzoną tłuczniem oraz nawierzchnie utwardzoną masą bitumiczną (asfalt).

3. Rozwiązania projektowe.

W ramach przedmiotowej inwestycji zaprojektowano sieć kanalizacji sanitarnej pod drogami gminnymi (dz. ewid. zgodne ze stroną tytułową projektu) w miejscowości Zakanale, gm. Konstantynów.

Kanalizacja sanitarna

Projektuje się sieć kanalizacji sanitarnej z rur PVC-U (SDR 34) SN-8 ze ścianką litą, jednorodną z kielichem i uszczelką o średnicy Ø200x5,9mm oraz studzienki rewizyjne PVC 425mm i z kręgów betonowych DN1200mm.

Sieć kanalizacji sanitarnej, wykonać z rur kielichowych z uszczelką wargową, z tworzywowym pierścieniem wzmacniającym, montowaną fabrycznie, montaż przez wsunięcie bosego końca rury w kielich na całą jego głębokość, aż do wyraźnie wyczuwalnego oporu.

Układanie odcinków przewodu powinno odbywać się na całkowicie odwodnionym i wyprofilowanym podłożu zgodnie ze spadkami określonymi na rysunkach.

Po ułożeniu rurociągu należy obsypać i zasypać piaskiem do wysokości 0,3 ponad wierzch rurociągu, tak by złącza pozostały odsłonięte do czasu przeprowadzenia próby na szczelność.

Nie można dopuścić do pustych przestrzeni pod rurą, gdzie piasek należy ubijać ręcznie za pomocą ubijaków drewnianych.

Analogicznie przeprowadzić montaż studzienek rewizyjnych uwzględniając zalecenia montażowego ich producenta.

Studzienki PVC montować ręcznie, studzienki żelbetowe mechanicznie.

Przejęcie projektowanego rurociągu przez ścianę studni wykonać z zastosowaniem typowego uszczelnacza gumowego, najlepiej wargowego.

Po wykonaniu montażu wykonać próby szczelności i inne sprawdzenia, np. spadku, osiowości, itp.

Kanalizację sanitarną po montażu przed zasypaniem, zainwentaryzować.

Równolegle do robót ziemnych wykonywać szalowanie wykopów metodą szalunku stalowego klatkowego sukcesywnie do postępu wykonywanych robót ziemnych i montażowych.

Roboty ziemne jak i montażowe na każdym etapie ich wykonywania podlegają nadzorowi i odbiorowi przez inspektora nadzoru (roboty zanikowe podlegają odbiorowi protokolarnemu).

W ramach inwestycji zostaną wykonane następujące prace:

- budowa sieci kanalizacji sanitarnej z rur i na odcinkach:

- sieć kanalizacji sanitarnej grawitacyjnej z rur PVC 200 mm o dł.= 137,40 mb.

Razem = 137,40 mb.

- Studzienki rewizyjne dn 1200 mm - 4szt

- Studzienki rewizyjne PVC425mm - 2szt

Dokumentacja zawiera rozwiązania branży sanitarnej i opisuje roboty związane z realizacją inwestycji jak w tytule.

Teren realizacji inwestycji na czas jej realizacji będzie w dyspozycji wykonawcy robót.

Uzyskano niezbędne decyzje i uzgodnienia związane z lokalizacją inwestycji.

Sieć kanalizacji sanitarnej

Sieć kanalizacji sanitarnej, wykonać z rur kielichowych z uszczelką wargową, z tworzywowym pierścieniem wzmacniającym, montowaną fabrycznie, montaż przez wsunięcie bosego końca rury w kielich na całą jego głębokość, aż do wyraźnie wyczuwalnego oporu.

Układanie odcinków przewodu powinno odbywać się na całkowicie odwodnionym i wyprofilowanym podłożu zgodnie ze spadkami określonymi na rysunkach.

Po ułożeniu rurociągu należy obsypać i zasypać piaskiem do wysokości 0,3 ponad wierzch rurociągu, tak by złącza pozostały odsłonięte do czasu przeprowadzenia próby na szczelność.

Nie można dopuścić do pustych przestrzeni pod rurą, gdzie piasek należy ubijać ręcznie za pomocą ubijaków drewnianych.

Analogicznie przeprowadzić montaż studzienek rewizyjnych uwzględniając zalecenia montażowego ich producenta.

Studzienki PVC montować ręcznie, studzienki żelbetowe mechanicznie.

Przejście projektowanego rurociągu przez ścianę studni wykonać z zastosowaniem typowego uszczelnacza gumowego, najlepiej wargowego.

Po wykonaniu montażu wykonać próby szczelności i inne sprawdzenia, np. spadku, osiowości, itp.

Kanalizację sanitarną po montażu przed zasypaniem, zainwentaryzować.

Równolegle do robót ziemnych wykonywać szalowanie wykopów metodą szalunku stalowego klatkowego sukcesywnie do postępu wykonywanych robót ziemnych i montażowych.

Roboty ziemne jak i montażowe na każdym etapie ich wykonywania podlegają nadzorowi i odbiorowi przez inspektora nadzoru (roboty zanikowe podlegają odbiorowi protokolarnemu)

Studnie rewizyjne żelbetowe DN 1200 mm.

Montowane studnie rewizyjne żelbetowe DN 1200 mm winny spełniać warunki zawarte w normach:

- studnie rewizyjne z kręgów żelbetowych o \varnothing 1200 mm stożkowe, z płytą żelbetową nastudzienną, pierścieniem odciążającym i włazem żeliwnym zakotwiczonym dn 600mm z wypełnieniem betonowym, typu ciężkiego klasy

D 400, wg. obowiązującego normatywu lub równoważną wydaną przez właściwą jednostkę certyfikującą. Przejścia rurociągów przez ściany studni żelbetowej wykonać jako szczelne w tulejach gumowo-elastycznych. Studnie należy wykonać wg normatywu: „Kanalizacja Studzienki kanalizacyjne” lub równoważną wydaną przez właściwą jednostkę certyfikującą i zgodnie z zaleceniami producenta oraz EN 1917:2002, EN 1917:2002/AA:2008 oraz PN-EN 1917;2004 i PN-EN 206-1 lub równoważne wydane przez właściwą jednostkę certyfikującą. Na etapie wykonawstwa, należy zamawiać jako monolit dno studni łącznie

z pierwszym kręgiem z fabrycznie wykonanymi otworami i z fabrycznie obsadzonymi uszczelkami w postaci gumowych lub elastomerowych pierścieni wargowych o średnicach zalecanych przez producenta rur użytych do montażu kolektora i przyłączy. Kąty montażowe otworów pod sieci i przyłącza wykonać zgodnie z rzeczywistymi potrzebami terenowymi. W przypadku wyjątkowych dopuszcza się wykonywanie otworów w ścianie studni wiertnicami o średnicy otworu gwarantującego prawidłowy i szczelny montaż pierścieni wargowych. Stopnie złazowe z pręta ze stali kwasoodpornej (w otulinie z tworzywa sztucznego) montowane mijankowo w dwóch rzędach w odległościach pionowych 25 cm i rozstawie poziomym osi stopni w zakresie mieszczącym się w 27-30 cm w zależności od rozstawu stosowanego przez producenta, elementy betonowe spełniające wymagania normy PN-EN 1917: 2004, prefabrykaty wykonane z betonu klasy C35/45, zgodnie z PN-EN 206-1, wodoszczelność: co najmniej W8, nasiąkliwość: <5%, mrozoodporność powyżej F100, złącza elementów wyposażone w uszczelki klinowe do złącz typu DS. SG lub równoważne.

Montaż - oczyścić wnętrze kielicha i bosy koniec, uszczelkę założyć na bosy koniec elementu studzienki, rozłożyć początkowe naprężenia i umieścić

w odsadzeniu, wewnętrzną powierzchnię kielicha i uszczelkę nasmarować środkiem poślizgowym, zaleca się dodatkowe smarowanie uszczelki, gdyż przyczynia się to do zminimalizowania sił występujących przy montażu, założyć w spoinie wspornej element wyrównujący obciążenie, następny element studni wprowadzić centrycznie pionowo i opuścić w dół.

Konstrukcję studni wykonać zgodnie z PN-EN 1917 (lub równoważnej)

z elementów jak niżej: dennica studni wykonana, jako monolit z betonu SCC (samozagęszczalnego), o minimalnej wysokości 2000mm (chyba, że zbyt mała wysokość studzienki na to nie pozwala) celem ograniczenia liczby połączeń pomiędzy elementami. Przyłączenia rur są wykonane za pomocą zabetonowywanych w trakcie formowania elementu przejść szczelnych pod kątem i na rzędnych wskazanych przez Wykonawcę wg. przedmiotowej dokumentacji. Prefabrykaty posiadają zamki dostosowane do połączeń na uszczelki DS. SG. lub równoważne do połączeń z dennicą i kręgami (przed

montażem należy na powierzchnie uszczelki oraz „basy” zamek elementu nałożyć pastę poślizgową dostarczona przez Dostawcę studni), kręgi o wysokości: od 250 do 1000mm wykonać w sposób ograniczający ilość połączeń, płyta pokrywowa z otworem o średnicy 625mm na wąż, pierścienie wyrównawcze (pod wąż) wysokości 6 cm, 8 cm, 10 cm, 14cm - max wysokość pierścienia wynosi 14 cm. W przypadku konieczności zapewnienia większej przestrzeni do regulacji wysokościowej studni producent studni powinien zapewnić odpowiednie dopasowanie wysokości dennicy (zakres zmian wysokości dennicy: minimalna = 2,0m lub wysokość studzienki; maksymalna= 2,50 m), wąż żeliwny typu ciężkiego z pokrywa żebrowana o nośności 40T (klasy D), studnie z elementami dennymi z kinetą prefabrykowaną z PP lub GRP zabetonowaną w trakcie formowania elementu, wyposażoną w przejścia szczelne w ilościach i rozmiarach zgodnych z zatwierdzoną dokumentacją, stopnie żłazowe z pręta ze stali kwasoodpornej (w otulinie z tworzywa sztucznego) montowane mijankowo w dwóch rzędach w odległościach pionowych 25 cm i rozstawie poziomym osi stopni w zakresie mieszczącym się w 27-30 cm, włazy kanałowe - wykonany zgodnie z norma PN-EN- 124, potwierdzony certyfikatem, klasa wytrzymałości: D400; prześwit – średnica otworu: > Ø600 mm, pokrywa standardowo z zabezpieczeniem przed obrotem lub niewłaściwym ułożeniem (z pozycjonowaniem), mocowanie pokrywy za pomocą rygli – zabezpieczenie przeciw kradzieżowe, otwieranie/zamykanie za pomocą klucza nasadowego do śrub z łbem kwadratowym, korpus wjazdu przystosowany do kotwienia w podłożu podczas montażu, w celu ochrony elementów betonowych przepompowni należy w zbiornikach zastosować system wewnętrznych wykładzin z PP, PU lub GRP o grubości 2,5÷3 mm z wypustkami do zakotwienia w betonie. Wykonane z materiału odpornego na działanie ścieków. Połączenia studzienek powinny spełniać pod względem szczelności kryteria normy PN-EN 1917; Basy koniec i uszczelkę należy pokryć środkiem poślizgowym dostarczany przez producenta kręgów.

Studnie rewizyjne PVC 425mm.

Montowane studnie rewizyjne niewłazowe PVC/PE/PP DN 425 i winny spełniać warunki zawarte w normach:

- studnie rewizyjne z tworzyw sztucznych PVC/PE/PP, o Ø 425 mm z wjazdem żeliwnym przykręcanym, klasy D 400, osadzonym na rurze teleskopowej, montowanym na pierścieniu odciążającym. Studzienki wg. EN 681-1, EN 1277, PN-EN 13598-2, PN-EN 124; 2000, PN-EN 14982+A1;2011, PN-EN 14830;2007, PN-EN 1277;2005, PN-EN 124;2000, EN 681-1;1996, PN-EN 476:2011 lub równoważne wydane przez właściwą jednostkę certyfikującą. Studzienki wyposażać w kinety lewa/prawa. Nieużywane w tym momencie odejście zakorkować systemowym korkiem PVC 160 mm. Studzienki winny spełnia normę PN-EN 476:2011, kinety i rury trzonowe spełniające wymagania normy PN-EN 13598-2:2009 (dotyczącej studzienek tworzywowych w obszarach obciążonych ruchem), dopuszczenie do stosowania w pasie drogowym:

aprobata techniczna IBDiM, producent studzienek powinien posiadać certyfikaty ISO 9001. Wszystkie elementy tworzywowe studni od jednego producenta.

Rura trzonowa, karbowana jednowarstwowa o profilu karbów dostosowanym do zabudowy w pionie, co ułatwia wykonanie zagęszczenia wokół studzienki, przy prawidłowym montażu (> 90% SP dla terenów zielonych, 95% SP dla dróg o umiarkowanym obciążeniu ruchem drogowym i 98% SP dla dróg o dużym obciążeniu ruchem drogowym) studzienka odporna na wypór wód gruntowych, możliwość podłączenia rur kanalizacyjnych do rury trzonowej za pomocą wkładek typu „in situ” o średnicach DN160 lub równoważnych, parametr dopuszczalnego poziomu wody gruntowej i dopuszczalnej głębokości potwierdzony trwałym cechowaniem na kiniecie w postaci piktogramu zgodnego z wzorem z normy PN-EN 13598-2, kinety wyposażone w kielich połączeniowy żebrowanie powierzchni bocznej kinet zwiększające sztywność oraz odporność na wypór przez wody gruntowe, różne typy kinet zgodnie z zestawieniem studni kanalizacyjnych, kinety wyposażone w zintegrowane króćce kielichowe połączeniowe dla rur po stronie dopływów i odpływu, króćce do łączenia rur kielichowe zintegrowane z kinetą – niedopuszczalne króćce bosc w zakresie średnic króćców do 315mm włącznie nastawne kielichy składające się z gniazda wyposażonego w przegub kielichowy do łączenia rur umożliwiające zmianę kierunku ustawienia $\pm 7,5^\circ$ w każdej płaszczyźnie, łączny kąt zmiany kierunku przepływu kinety w zakresie $\pm 30^\circ$ - zastosowanie kinet przelotowych 0, 30, 60 i 90° z nastawnymi kielichami umożliwiające zmianę kierunku kanalizacji o dowolny kąt, nastawne kielichy $\pm 7,5^\circ$ w każdej płaszczyźnie niezbędne są do zabudowy studzienek na kanałach o dużych spadkach, rury teleskopowe z rury PVC-u ze ścianką litą o wysokiej trwałości, o wymiarze w świetle >400 mm, umożliwiające dostęp sprzętu eksploatacyjnego w dyspozycji przyszłego eksploatatora odporne na szeroki zakres temperatur występujących podczas wykonywania nawierzchni asfaltowych w drogach w czasie montażu i eksploatacji, odporne na obciążenia dynamiczne od ruchu (niedopuszczalne rury teleskopowe z rdzeniem spienionym).

Włączenie projektowanej sieci kanalizacji sanitarnej do istniejącej sieci kanalizacji sanitarnej w dz. ewid. nr: 128 w miejscowości Zakanale w gm. Konstantynów.

4. Geotechniczne warunki i sposób posadowienia obiektu

Zgodnie z wykonanymi odwiertami i dokumentacją podłoża gruntowego profil glebowy

w przekroju projektowanej sieci kanalizacji sanitarnej przedstawia się następująco:

- Gleba czarna do 0,5m
- Piaski drobny brązowy od 0,5m do 0,8 m
- Piaski gruby żółty od 0,8m do 1,0 m
- Gлина piaszczysta szaro żółta od 1,0m do 2,0 m

Biorąc pod uwagę w/w jako przeważające, dla dalszego postępowania projektowego i kosztorysowego, przyjęto kategorię gruntu : jako III – IV. Na podstawie analizy danych archiwalnych, obserwacji geodezyjnej zachowania się obiektów sąsiednich, z wykorzystaniem lokalnych zależności korelacyjnych oraz odwiertów i badań makroskopowych podłoża w okolicach projektowanej budowy sieci wykonanych przez geologa stwierdzono, że obszarze inwestycji występują warstwy gruntów jednorodnie genetycznie i litologicznie, zalegające poziomo.

Obliczenia statyczne i projektowe głębokość przemarzania gruntów dla rejonu lokalizacji projektowanego budynku wynosi 1,2m.

Stwierdzono występowania poziomu wód gruntowych w przedziale od 1,6 mppt., jest to zatem wysoki stan wód gruntowych zależne hydraulicznie od wód powierzchniowych.

Nie stwierdzono mineralnych gruntów słabonośnych, gruntów organicznych i nasypów niekontrolowanych oraz innych niekorzystnych zjawisk geologicznych.

Warunki gruntowe oceniono jako proste. Na podstawie rozporządzenia Ministra Transportu, Budownictwa i Gospodarki Morskiej z dnia 25 kwietnia 2012 r. w sprawie ustalania geotechnicznych warunków posadowienia obiektów budowlanych (Dz.U. z 2012r, nr 0, poz.463), z uwagi na głębokość posadowienia rurociągów poniżej 1,2 m ppt. przedmiotowe sieci zaliczono do drugiej kategorii geotechnicznej.

W oparciu o powyższą ocenę dokonaną dla ustalenia geotechnicznych warunków posadowienia projektowanego obiektu przyjęto nośność gruntu 0,2MPa.

Należy wstępnie ująć około 50 % robót ziemnych (wykopów) jako wykonywane w gruntach nawodnionych z użyciem igłofiltrów jako elementów odwadniających wykop

5. Rozwiązania budowlane i techniczno-instalacyjne, nawiązujące do warunków terenu, występujące wzdłuż trasy obiektu, oraz rozwiązania techniczno-budowlane w miejscach charakterystycznych lub o szczególnym znaczeniu dla funkcjonowania obiektu albo istotne ze względów bezpieczeństwa, z uwzględnieniem wymaganych stref ochronnych

Projektuje się odcinek sieci kanalizacji sanitarnej po drogach gminnych w miejscowości Zakanale w gminie Konstantynów.

Trasę sieci zaprojektowano z odpowiednimi spadkami uwzględniając naturalny spadek terenu.

Na trasie projektowanych sieci występują zainwentaryzowane skrzyżowania z istniejącym i projektowanym uzbrojeniem (sieci wodociągowe, energetyczne).

Mogą wystąpić kolizje niezainwentaryzowane, dlatego też przed przystąpieniem do realizacji robót należy, o ich rozpoczęciu, powiadomić właścicieli sieci zlokalizowanych w obrębie projektowanej inwestycji.

Przed przystąpieniem do robót ziemnych trasę sieci wytyczyć geodezyjne (przez uprawnionego geodetę) z zaznaczeniem ewentualnych kolizji zgodnych z aktualnym stanem uzbrojenia terenu (wykonać szkic tyczenia zawierający ewentualne kolizje) .

W wypadku wystąpienia kolizji, w jej miejscu, roboty należy prowadzić sprzętem ręcznym, chroniąc istniejące uzbrojenie od uszkodzeń mechanicznych w sposób pokazany w części graficznej opracowania, zaleceniami właściciela danej sieci oraz wg wskazań ujętych w protokole ZUD oraz warunkach i decyzjach wydanych przez zarządców (właścicieli) tych kolidujących sieci (uzbrojenia).

UWAGA ! W miejscach kolizji roboty prowadzić należy sprzętem i sposobem ręcznym. Wykopy pod realizację przedsięwzięcia zasypać nowo dowiezionym kruszywem i zagęścić do wskaźnika $I_s = 1.0$.

Zalecenia prowadzenia robót ziemnych i montażowych projektowanych sieci.

- wykopy pod rurociągi należy wykonywać, jako wąsko przestrzenne, o ścianach pionowych (warunki lokalne nie pozwalają na wykopy szerokoprzestrzenne), szalowane przez deskowanie z rozporami lub systemowe atestowane szalunki klatkowe modułowe liniowe o wytrzymałości min. 45kN/m^2 z odkładem urobku obok wykopu i częściowym wywozem nadmiaru;
- po ułożeniu rurociągów, próbach, itd., zasypkę wykonywać, równolegle z rozszalowaniem, warstwami z normatywnym zagęszczeniem;
- z uwagi na warunki lokalne (istniejąca zabudowa mieszkalna i konieczność utrzymania ruchu lokalnego) należy wykonać niezbędne kładki, zapory, płoty, taśmy ostrzegawcze, odpowiednie oznakowanie dróg i przejść dla pieszych, itd.;
- wykopy wykonywać bez przekopania, najlepiej ostatnie warstwy dna wykopu 30÷40 cm wykonywać ręcznie bez względu na sposób wykonywania wykopów (ręcznie, czy mechanicznie);
- normatywna szerokość wykopów szalowanych dla dn do 100 mm to 1,0m;
- normatywna szerokość wykopów szalowanych dla dn do 200 mm to 1,2m;
- Materiał do podłoża, zasypki o obsyki:

Piasek średnioziarnisty lub gruboziarnisty o wskaźniku różnoziarnistości $U \geq 5$

Zagęszczenie pod drogą,jazdami:

Zagęszczony do wskaźnika zagęszczenia $I_s = 1.0$

Zagęszczenie pod chodnikami:

Zagęszczony do wskaźnika zagęszczenia $I_s = 1.0$.

Zagęszczany warstwami grubości max. 30cm.

- po wykonaniu wykopu (bez przekopania) ułożyć podłoże, gr. 20 cm, piasek średnioziarnisty (nie większy, niż średnicy 2 mm) zgodnie z obowiązującym normatywem lub normy równoważne wydane przez właściwą jednostkę certyfikującą. Podsypkę należy

wykonać poprzez usunięcie z wykopu gruntu rodzimego i zastąpienie go warstwą wyrównawczą o miąższości minimum 10 cm, warstwa podsypki dolnej o grubości 5 cm układana bezpośrednio pod przewodem nie powinna być zagęszczana bardziej, niż do stanu średniego zagęszczenia. Zostanie ona dogęszczona podczas zagęszczania kolejnych warstw konstrukcyjnych w strefie ułożenia przewodu i pozwoli na jego elastyczne ułożenie. Pod złączami należy wykonać, tam gdzie to jest konieczne, zagłębienia pod kielichy, aby przewody nie opierały się na złączach;

- obsypkę układać równomiernie z obu stron przewodu i zagęszczać ręcznie w sposób uniemożliwiający jego przemieszczenie w pionie i poziomie, warstwami do 15cm, do wysokości 30 cm ponad przewód. Nie dopuszcza się pozostawienia pustych przestrzeni szczególnie w dolnej części rury;

- pozostałą część wykopu zasypać gruntem rodzimym warstwami o grubości do 30 cm z zagęszczeniem mechanicznym spełniając wymagania w zakresie wskaźnika zagęszczenia I_s oraz wtórnego modułu odkształcenia E_2 wynikające z głębokości ułożenia przewodu pod jezdnią, typu drogowej konstrukcji ziemnej (wykop, nasyp) oraz kategorii ruchu. Wymagane wartości wskaźnika zagęszczenia I_s i wtórnego modułu odkształcenia E_2 - zgodnie z STWiORB - Roboty ziemne. W uzasadnionych przypadkach (podejrzenia co do niemożliwości normatywnego gruntu rodzimego) w uzgodnieniu z inwestorem wykonać wymianę całkowitą grunty zasypowego;

- rurę należy kłaść bezpośrednio na spód wykopu (podłożu) po odpowiednim wyprofilowaniu jego dna w taki sposób, aby min. 1/4 obwodu rury ściśle dolegała do podłoża;

- po ułożeniu kanałów (rurociągów) i skontrolowaniu spadków oraz szczelności poszczególnych odcinków rur należy wykonać obsypkę rur i zasypkę wykopów;

- badania zagęszczenia gruntu zasypki wykopu: minimum 1 badanie na każdym 50m odcinku sieci wodociągowej;

- w przypadku wystąpienia wód gruntowych przewiduje się odwadnianie wykopu przy pomocy zestawu igłofiltrów (lub inną metodą uzgodnioną z inwestorem) oraz zrzut wód z wykopów poprzez osadnik piasku do odbiornika. Uzyskanie zgody na odprowadzenia wody z pompowania, zgłoszenia, ewentualne pozwolenie wodno prawne jest po stronie wykonawcy robót, wg. rzeczywistych potrzeb;

- w zakresie robót ziemnych obowiązują odpowiednie normy i przepisy krajowe lub normy równoważne wydane przez właściwą jednostkę certyfikującą;

6. Projektowana infrastruktura towarzysząca.

Na obszarze planowanej inwestycji nie projektuje się innych sieci. Teren po wykonaniu inwestycji musi zostać przywrócony do stanu pierwotnego.

II. DOKUMENTY DOŁĄCZONE DO PROJEKTU

1. Kopie decyzji o nadaniu projektantowi i projektantowi sprawdzającemu, uprawnień budowlanych w odpowiedniej specjalności

URZĄD WOJEWÓDZKI
w Białej Podlaskiej
Wydział Gospodarki Przestrzennej

Biała Podlaska, 1994.02.28.

Nr 715/BP/94.

DECYZJA O STWIERDZENIU PRZYGOTOWANIA ZAWODOWEGO
do pełnienia samodzielnych funkcji technicznych w budownictwie

Na podstawie § 2, ust. 2, pkt. 2, § 13, ust. 1, pkt. 4, lit. "a" rozporządzenia Ministra Gospodarki Terenowej i Ochrony Środowiska z dnia 20.02.1975r. w sprawie samodzielnych funkcji technicznych w budownictwie (Dz.U.Nr 8, poz. 46 z późniejszymi zmianami) **s t w i e r d z a s i ę**, że :

Pan J A N U S Z S M O L A R C Z Y K

technik urządzeń sanitarnych

urodzony dnia 20 października 1953r. w Międzyrzeczu Podlaskim posiada przygotowanie zawodowe upoważniające do wykonywania samodzielnej funkcji: *p r o j e k t a n t a* w specjalności *instalacyjno-inżynieryjnej* w zakresie sieci sanitarnych - obejmujących sieci wodociągowe, kanalizacyjne i ciepłe uzbrojenia terenów.

Pan Janusz Smolarczyk jest upoważniony do:

- sporządzania projektów sieci wodociągowych, kanalizacyjnych i ciepłych uzbrojenia terenów - o powszechnie znanych rozwiązaniach konstrukcyjnych i schematach technicznych.

Od decyzji niniejszej przysługuje odwołanie do Ministra Gospodarki Przestrzennej i Budownictwa za moim pośrednictwem w terminie 14 dni od daty otrzymania.

Otrzymują:

- 1) Pan J. Smolarczyk
zam. Międzyrzec Podlaski
ul. Partyzantów 10G/37,
- 2) a/a.

Z upoważnienia Wojewody
[Podpis]
mgr inż. Andrzej Ładziński Rypina
Główny Architekt Wojewódzki
Dyrektor Wydziału Gospodarki
Przestrzennej

Lublin, dnia 16 grudnia 1999 r.

Znak: ABU.OU.7342/135/99

DECYZJA

Na podstawie art. 12 ust. 3 i 4, art. 13 ust. 1 pkt. 1 ust. 2 i 4, art. 14 ust. 1 pkt. 4, ust. 3 pkt. 1 ustawy z dnia 7 lipca 1994 r. – Prawo budowlane /Dz. U. Nr 89, poz. 414 z późn. zmianami/ oraz § 3 ust. 1 i § 4 ust. 2 rozporządzenia Ministra Gospodarki Przestrzennej i Budownictwa z dnia 30 grudnia 1995 r. w sprawie samodzielnych funkcji technicznych w budownictwie /Dz. U. Nr 8, poz. 38 z 1995 r. z późn. zmianami/, w związku z art. 104 § 1 i 2 KPA /tekst jednolity w Dz. U. Nr 9 z 1980 r., poz. 26 z późn. zmianami/ - po rozpatrzeniu wniosku **Pani Mirosławy Ireny Kobylńskiej** z dnia 15 kwietnia 1999 r. wobec złożenia egzaminu z wynikiem pozytywnym-

N a d a j ę

Pani Mirosławie Irenie KOBYLŃSKIEJ
magistrowi inżynierowi inżynierii środowiska
ur. dnia 05 października 1960 r. w Olsztynie

UPRAWNIENIA BUDOWLANE

Nr ewid. 278/Lb/99

do projektowania bez ograniczeń
w specjalności instalacyjnej w zakresie sieci, instalacji i urządzeń:
wodociągowych i kanalizacyjnych, cieplnych, wentylacyjnych i
gazowych

Uzasadnienie

Przeprowadzone postępowanie administracyjne wykazało, że **Pani Mirosława Irena Kobylńska:**


1. Spełniła warunki w zakresie przygotowania zawodowego i wykazała praktykę niezbędną do uzyskania uprawnień budowlanych;
2. Złożyła egzamin z wynikiem pozytywnym.

Wobec powyższego, decyzją niniejszą postanowiono jak na wstępie.

Od decyzji niniejszej służy wniesienie odwołania do Głównego Inspektora Nadzoru Budowlanego w Warszawie, za pośrednictwem Wojewody Lubelskiego w terminie 14 dni od daty doręczenia decyzji

Otrzymują:

1. Pani Mirosława Irena Kobylńska
ul. Drzewieckiego 26
21-500 Biała Podlaska
2. Główny Inspektor Nadzoru Budowlanego
3. aa

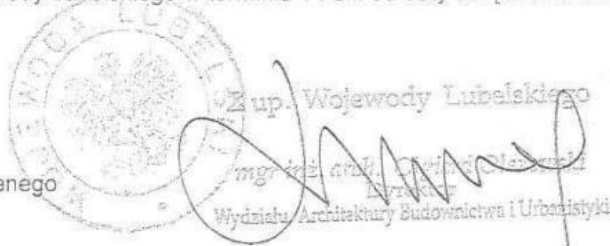

2. Kopie zaświadczeń potwierdzających wpis projektanta i projektanta sprawdzającego na listę członków właściwej izby samorządu zawodowego



Zaświadczenie

o numerze weryfikacyjnym:

LUB-P6W-5S4-RPR *

Pan Janusz Smolarczyk o numerze ewidencyjnym LUB/IS/3586/02
adres zamieszkania Mydlarska 1, 21-560 Międzyrzec Podlaski
jest członkiem Lubelskiej Okręgowej Izby Inżynierów Budownictwa i posiada wymagane
ubezpieczenie od odpowiedzialności cywilnej.
Niniejsze zaświadczenie jest ważne od 2022-01-01 do 2022-12-31.

Zaświadczenie zostało wygenerowane elektronicznie i opatrzone bezpiecznym podpisem elektronicznym
weryfikowanym przy pomocy ważnego kwalifikowanego certyfikatu w dniu 2021-12-06 roku przez:

Joanna Gieroba, Przewodniczący Rady Lubelskiej Okręgowej Izby Inżynierów Budownictwa.

(Zgodnie art. 5 ust 2 ustawy z dnia 18 września 2001 r. o podpisie elektronicznym (Dz. U. 2001 Nr 130 poz. 1450) dane w postaci elektronicznej opatrzone bezpiecznym podpisem elektronicznym weryfikowanym przy pomocy ważnego kwalifikowanego certyfikatu są równoważne pod względem skutków prawnych dokumentom opatrzonym podpisami własnoręcznymi.)

* Weryfikację poprawności danych w niniejszym zaświadczeniu można sprawdzić za pomocą numeru weryfikacyjnego zaświadczenia na stronie Polskiej Izby Inżynierów Budownictwa www.piib.org.pl lub kontaktując się z biurem właściwej Okręgowej Izby Inżynierów Budownictwa.



Zaświadczenie

o numerze weryfikacyjnym:

LUB-PHB-6CA-7RZ *

Pani Mirosława Kobylińska o numerze ewidencyjnym LUB/IS/2960/01
adres zamieszkania Drzewieckiego 26, 21-500 Biała Podlaska
jest członkiem Lubelskiej Okręgowej Izby Inżynierów Budownictwa i posiada wymagane
ubezpieczenie od odpowiedzialności cywilnej.

Niniejsze zaświadczenie jest ważne od 2022-02-01 do 2023-01-31.

Zaświadczenie zostało wygenerowane elektronicznie i opatrzone bezpiecznym podpisem elektronicznym
weryfikowanym przy pomocy ważnego kwalifikowanego certyfikatu w dniu 2021-12-22 roku przez:

Joanna Gieroba, Przewodniczący Rady Lubelskiej Okręgowej Izby Inżynierów Budownictwa.

(Zgodnie art. 5 ust 2 ustawy z dnia 18 września 2001 r. o podpisie elektronicznym (Dz. U. 2001 Nr 130 poz. 1450) dane w postaci elektronicznej opatrzone bezpiecznym podpisem elektronicznym weryfikowanym przy pomocy ważnego kwalifikowanego certyfikatu są równoważne pod względem skutków prawnych dokumentom opatrzonym podpisami własnoręcznymi.)

* Weryfikację poprawności danych w niniejszym zaświadczeniu można sprawdzić za pomocą numeru weryfikacyjnego zaświadczenia na stronie Polskiej Izby Inżynierów Budownictwa www.piib.org.pl lub kontaktując się z biurem właściwej Okręgowej Izby Inżynierów Budownictwa.

Projektant:

Janusz Smolarczyk
upr. proj. 111/BP/82, 715/BP/94
w specjalności
Instalacji i sieci sanitarnych
Członek LOIIB zarejestrowany
pod nr LUB/IS/3586/02

OŚWIADCZENIE PROJEKTANTA

Działając zgodnie z treścią Ustawy z dnia 7 lipca 1994r. - Prawo budowlane (Dz.U.2020 poz. 1333 art. 34 ust.3d z p. zm.), oświadczam, że dokumentacja projektowa:

PROJEKT WYKONAWCZY

Budowa sieci kanalizacji sanitarnej w miejscowości Zakanale

zlokalizowany: dz. nr: 128,110/1, 110/2, 376. obręb 0014 Zakanale, jedn. ewid. 060107_2 Konstantynów, m. Zakanale, gm. Konstantynów, pow. bialski, woj. lubelskie.

został sporządzony zgodnie z obowiązującymi przepisami oraz zasadami wiedzy technicznej.

.....
/podpis projektanta, pieczętka/

Sprawdzający:

mgr inż. Mirosława Kobylińska
upr. proj. 278/Lb/99
bez ograniczeń w specjalności
instalacyjno-inżynieryjna
w zakresie sieci i instalacji sanitarnych
Członek LOIIB zarejestrowany
pod nr LUB/IS/2960/01

OŚWIADCZENIE SPRAWDZAJĄCEGO

Działając zgodnie z treścią Ustawy z dnia 7 lipca 1994r. - Prawo budowlane (Dz.U.2020 poz. 1333 art. 34 ust. 3d z p. zm.), oświadczam, że dokumentacja projektowa:

PROJEKT WYKONAWCZY

Budowa sieci kanalizacji sanitarnej w miejscowości Zakanale


zlokalizowany: dz. nr: 128,110/1, 110/2, 376. obręb 0014 Zakanale, jedn. ewid. 060107_2 Konstantynów, m. Zakanale, gm. Konstantynów, pow. bialski, woj. lubelskie.

został sporządzony zgodnie z obowiązującymi przepisami oraz zasadami wiedzy technicznej.

.

.....
/podpis projektanta, pieczęćka/

III. CZEŚĆ RYSUNKOWA

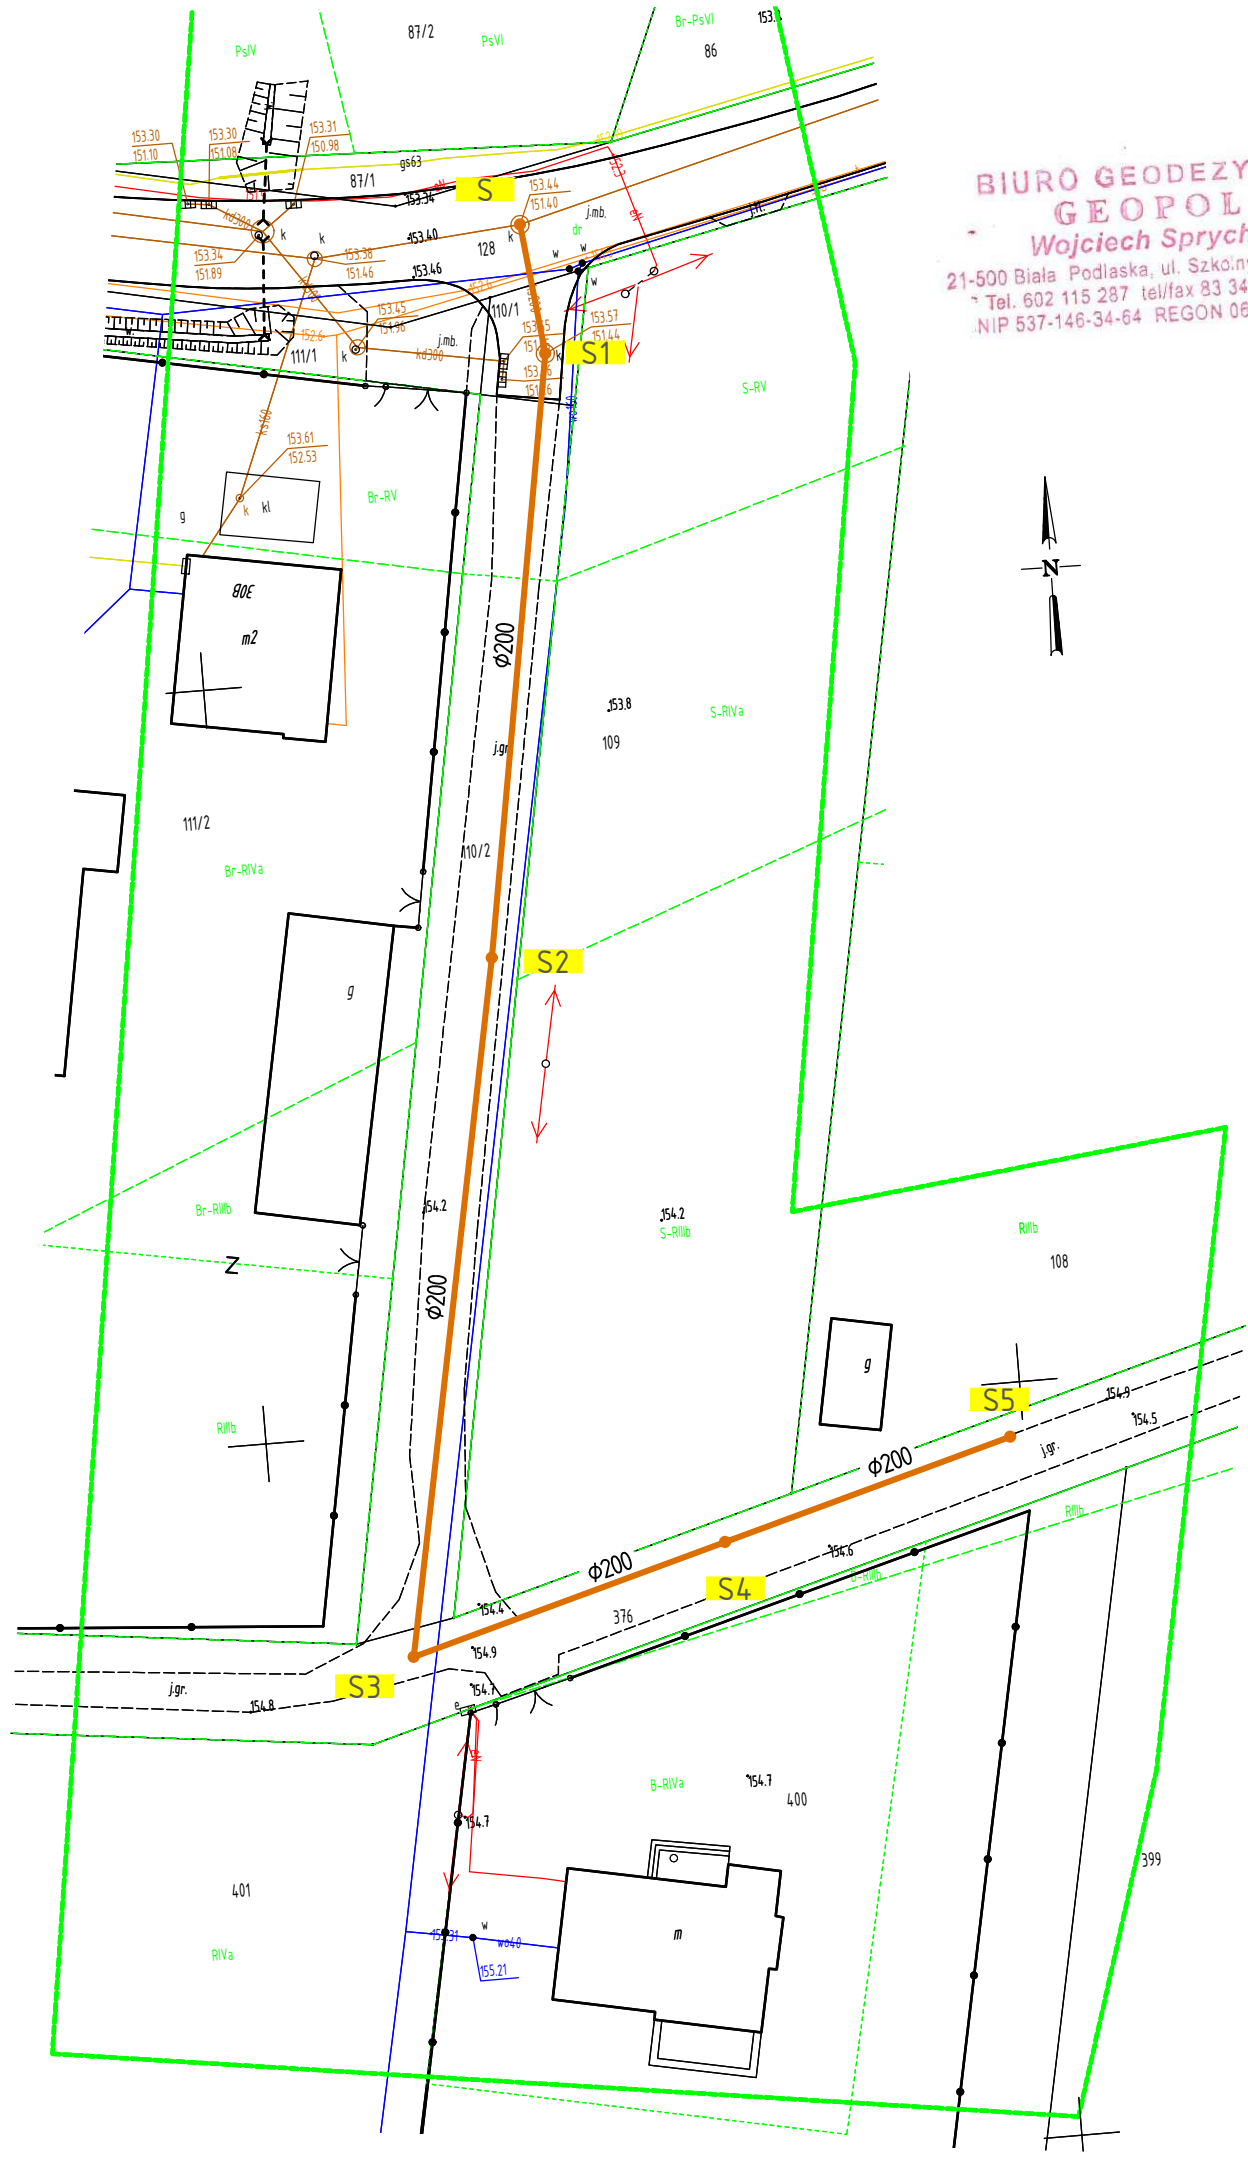

**BIURO GEODEZYJNE
GEOPOL**
Wojciech Sprycha
21-500 Biała Podlaska, ul. Szkolny Dwór 20/3
Tel. 602 115 287 tel/fax 83 343 40 51
NIP 537-146-34-64 REGON 060650056

Poświadczam, że niniejszy dokument został opracowany w wyniku prac geodezyjnych i kartograficznych, których rezultaty zawiera operat techniczny pozytywnie zweryfikowany. Jednocześnie informuję, że jestem świadomy odpowiedzialności karnej za złożenie fałszywego oświadczenia.

Identyfikator zgłoszenia prac geodezyjnych	GKN.6640.122.2022
Organ służby geodezyjnej, który otrzymał zgłoszenie pracy	Starosta Bialski
Wykonawca prac	Biuro Geodezyjne GEOPOL Wojciech Sprycha
Nr oraz data sporządzenia dokumentu zawierającego pozytywny wynik weryfikacji	dn.28.01.2022r. GKN.6640.122.2022_1
Imię i nazwisko oraz nr uprawnień zawodowych kierownika prac	KIEROWNIK ROBOT GEODETA Kazimierz Sprycha Up. nr 1627/90

MAPA DO CELÓW PROJEKTOWYCH

Jednostka ewidencyjna 060107_2 Konstantynów

Obręb 0014 Zakanale

Miejscowość: Zakanale

skala 1:500

Układ odniesienia płaski: 2000/24

Układ odniesienia wysokościowy: PL-EVRF2007-NH

Mapa aktualna na dzień 17.01.2022r, służy do celów projektowych

wg oznaczenia linią koloru zielonego

Obciążeń służebności nie badano

Oznaczenie kancelaryjne:

GKN.6640.122.2022



Wykonał:
GEODETA
inż. Piotr Urbański
Biała Podlaska 24.01.2022r.

Sprawdził:
KIEROWNIK ROBOT
GEODETA
Kazimierz Sprycha
Biała Podlaska 24.01.2022r.


LEGENDA:

- PVC200 – proj. sieć. kanal. sanit. z rur PVC200mm
- S1 – proj. studnia rewizyjna



FAZA:	PROJEKT WYKONAWCZY	
Inwestor:	Gmina Konstantynów ul. Kardynała Stefana Wyszyńskiego 2 21-543 Konstantynów	Nr rys.: 1
Zadanie:	Budowa sieci kanalizacji sanitarnej w m. Zakanale	Skala: 1:500
Adres obiektu:	m. Zakanale, gm. Konstantynów, pow. bialski, woj. lubelskie	Data: 29.04.2022
Przedmiot rysunku:	Projekt zagospodarowania terenu	
Projektant:	Janusz Smolarczyk upr. 715/BP/94 w spec. instal. – inż.	Podpis:
Sprawdzający:	mgr inż. Mirosława Kobylińska upr. 278/Lb/99 w spec. instal. – inż.	Podpis:
Instalacje Sanitarne Jakubj Wasiluk, 21-500 Biała Podl., ul. Ogrodowa 20, tel. 792 99 01 70		

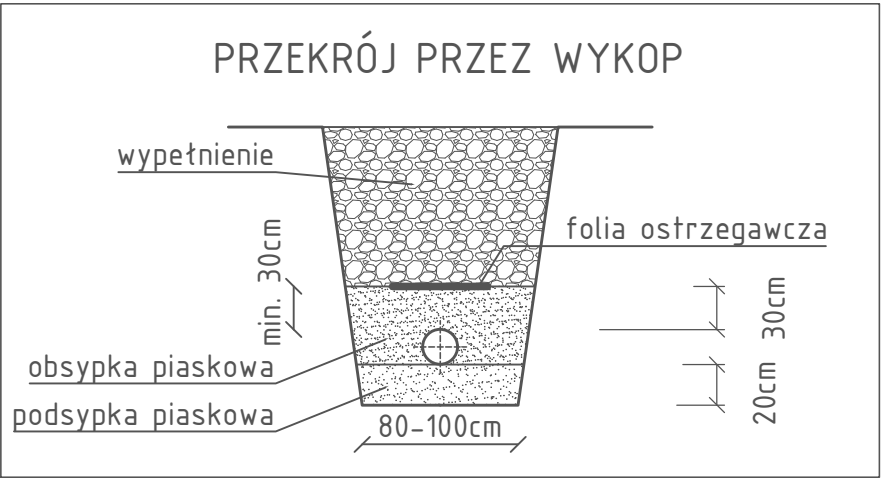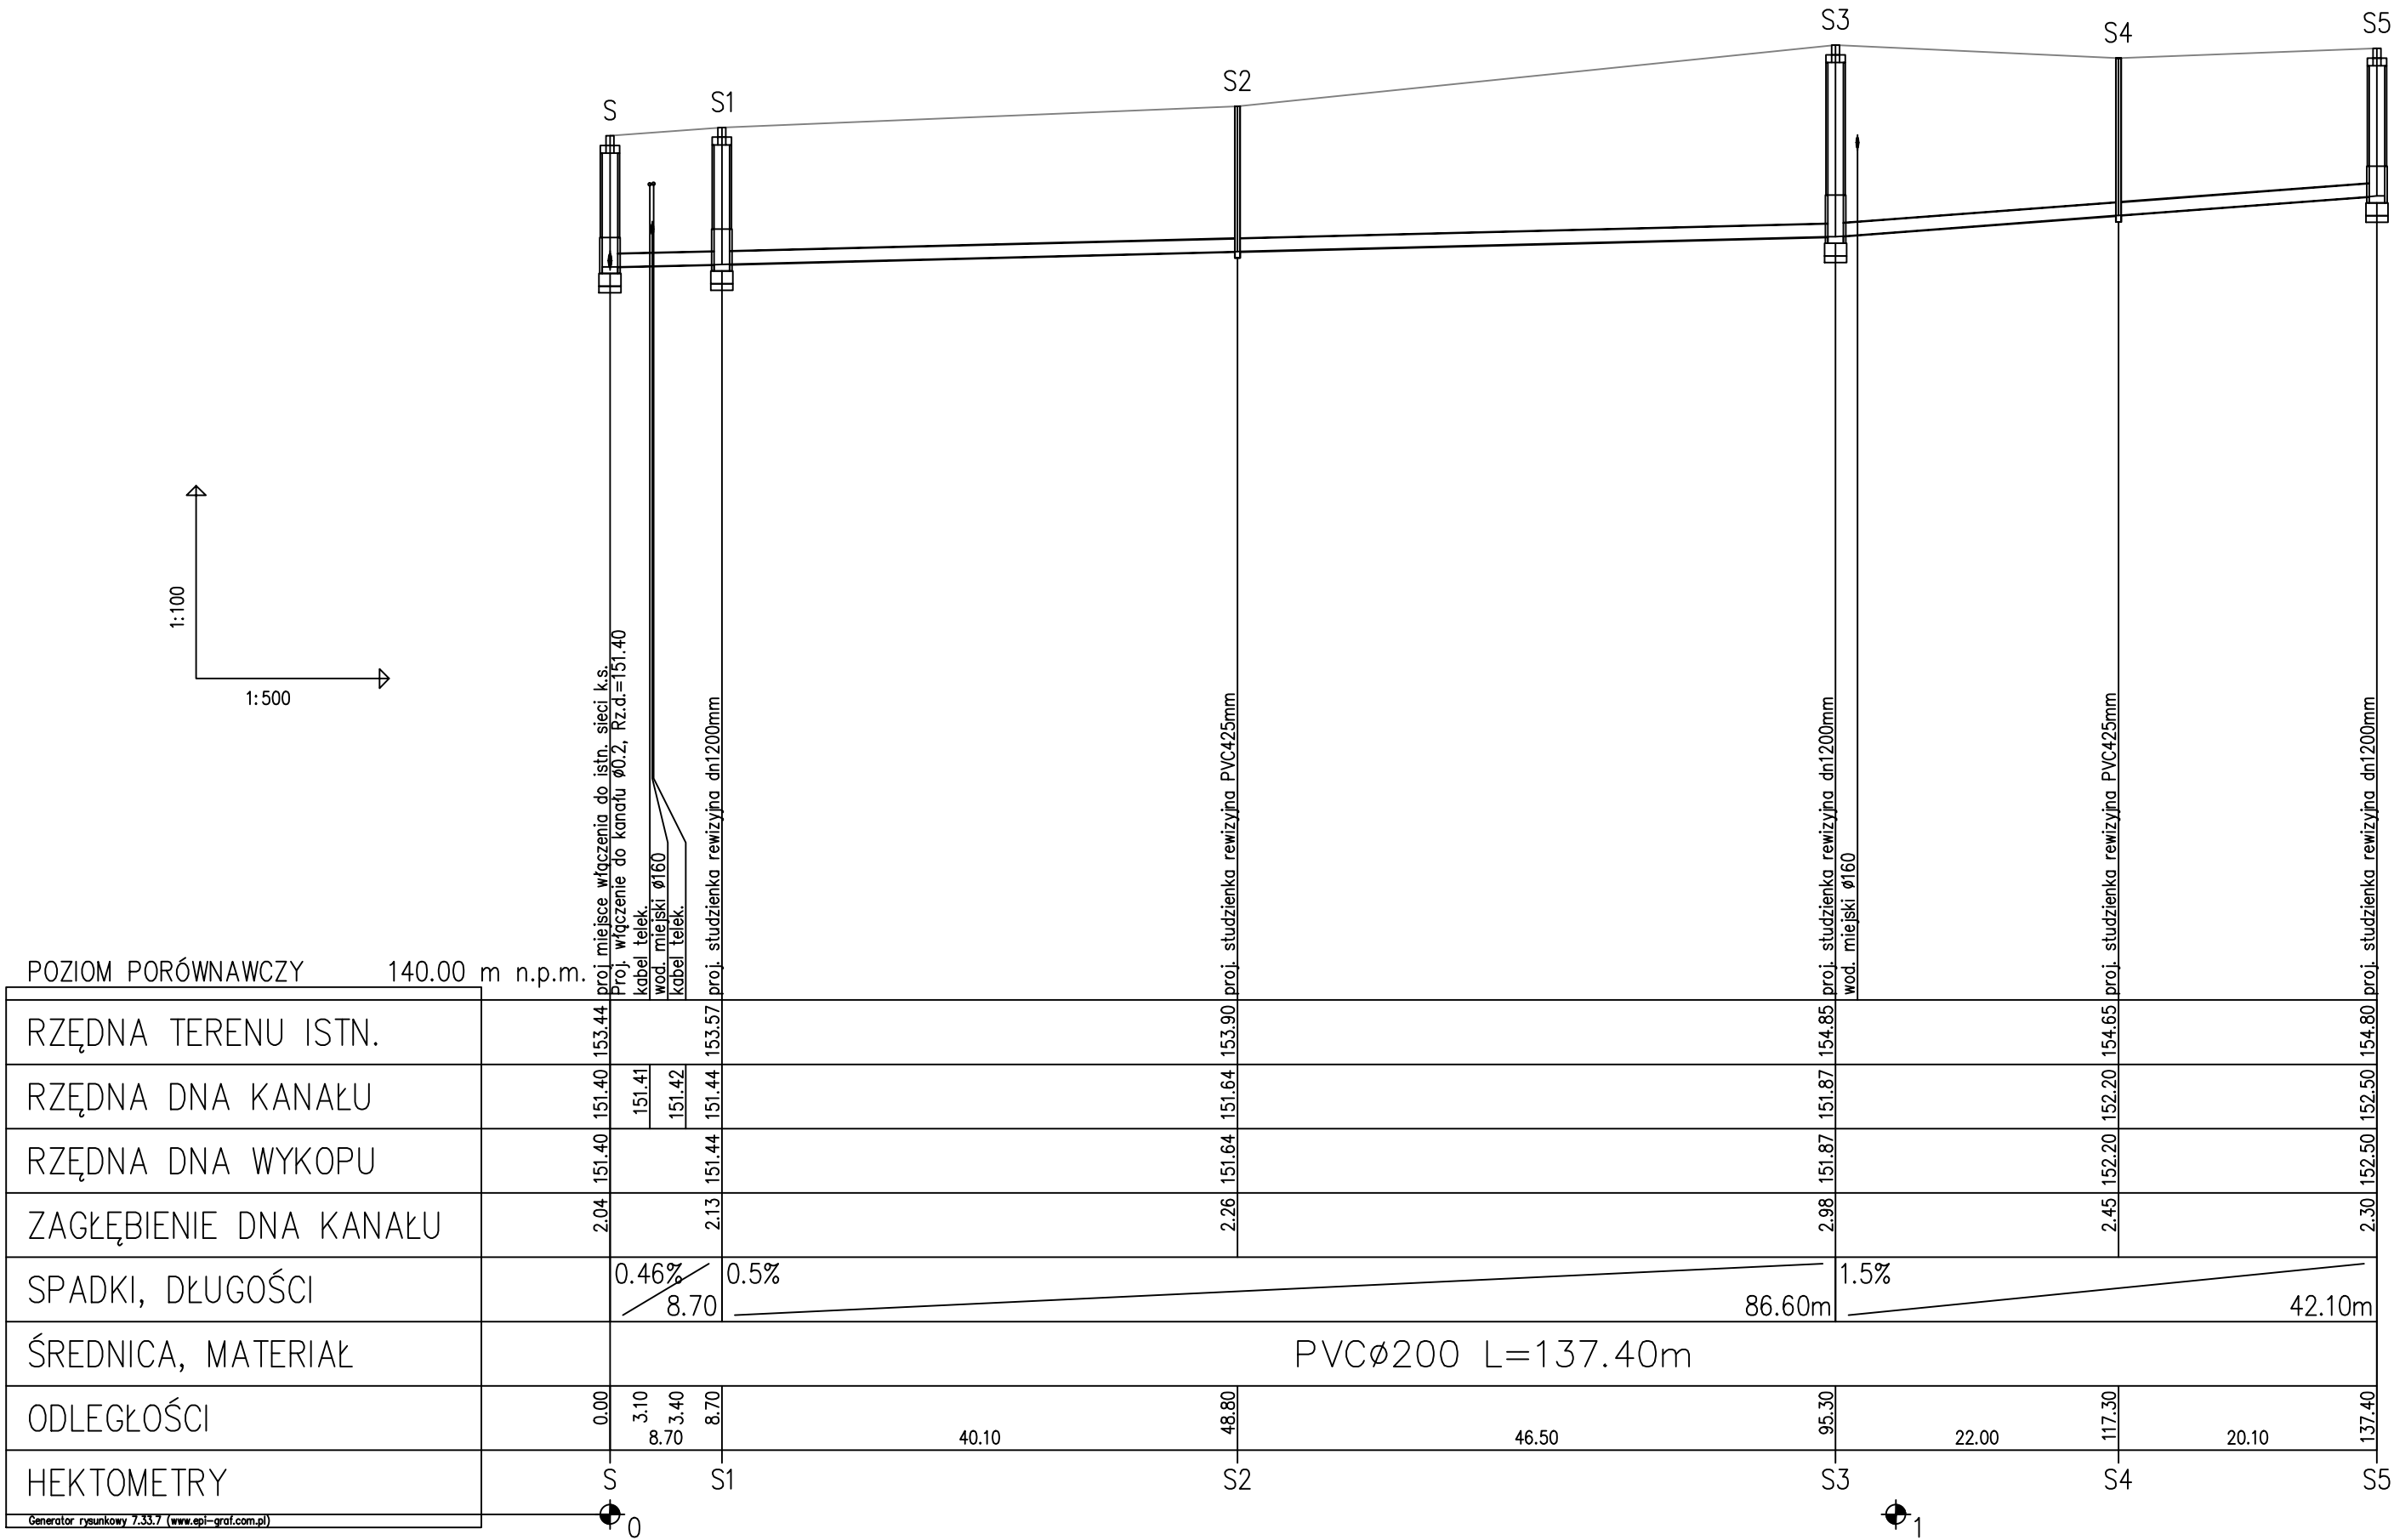

FAZA:	PROJEKT WYKONAWCZY	
Inwestor:	Gmina Konstantynów ul. Kardynała Stefana Wyszyńskiego 2 21-543 Konstantynów	Nr rys.: 2
Zadanie:	Budowa sieci kanalizacji sanitarnej w m. Zakanale	Skala: 1:100/500
Adres obiektu:	m. Zakanale, gm. Konstantynów, pow. bialski, woj. lubelskie	Data: 29.04.2022
Przedmiot rysunku:	Profil sieci kanalizacji sanitarnej	
Projektant:	Janusz Smolarczyk upr. 715/BP/94 w spec. instal. - inż.	Podpis:
Sprawdzający:	mgr inż. Mirosława Kobylińska upr. 278/Lb/99 w spec. instal. - inż.	Podpis:
Instalacje Sanitarne Jakubj Wasiluk, 21-500 Biała Podl., ul. Ogrodowa 20, tel. 792 99 01 70		

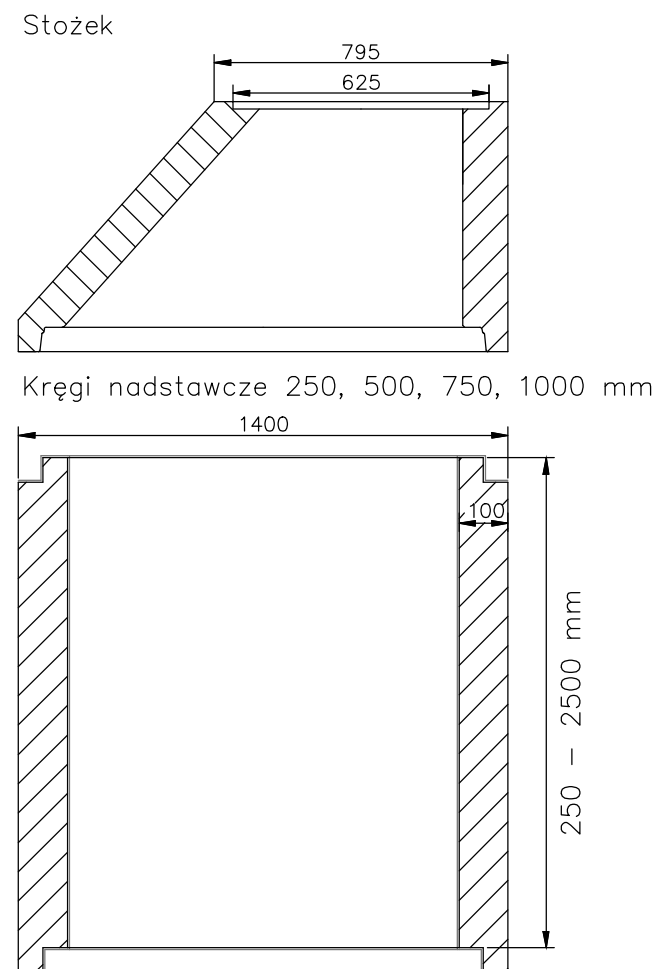

Dennica zbiornika

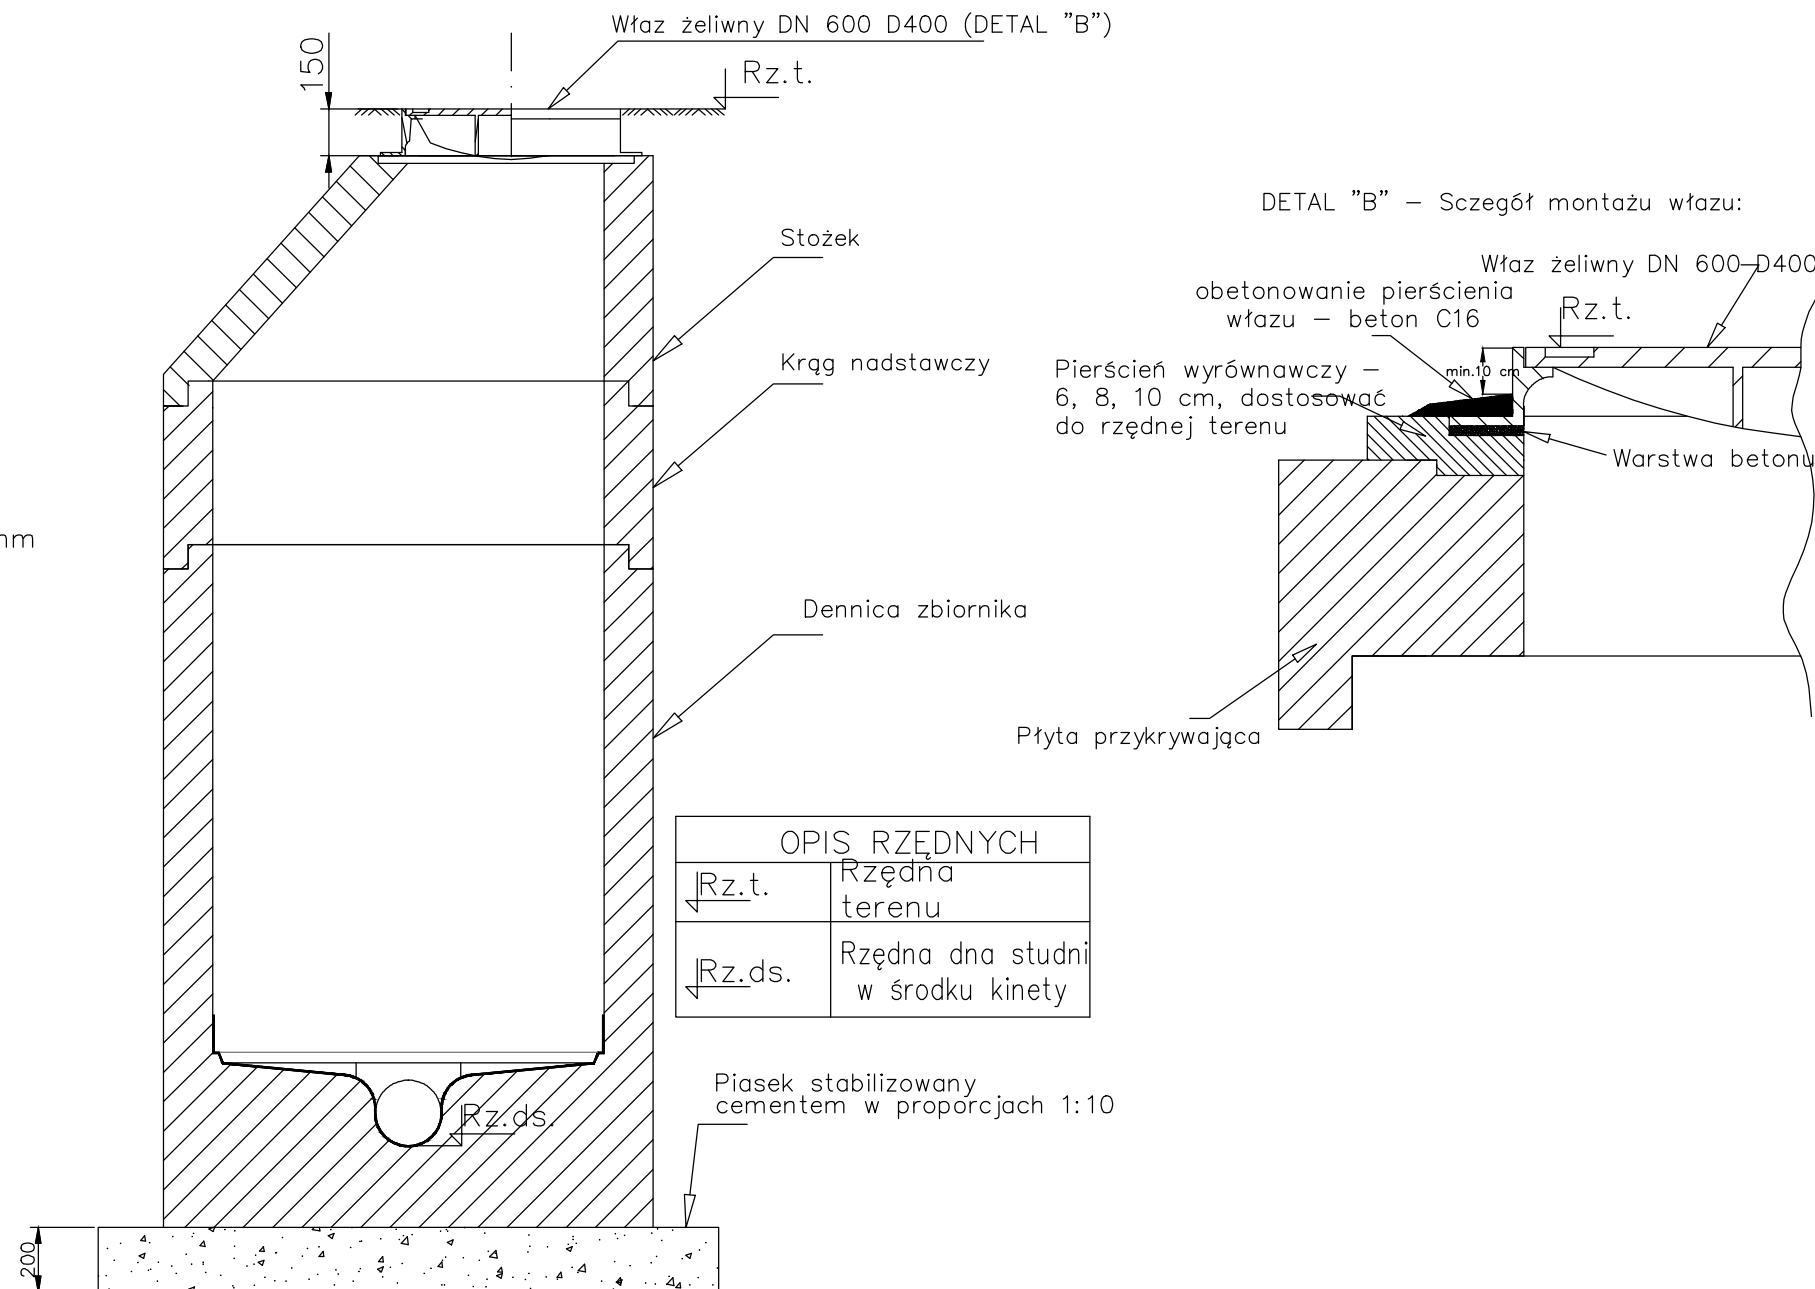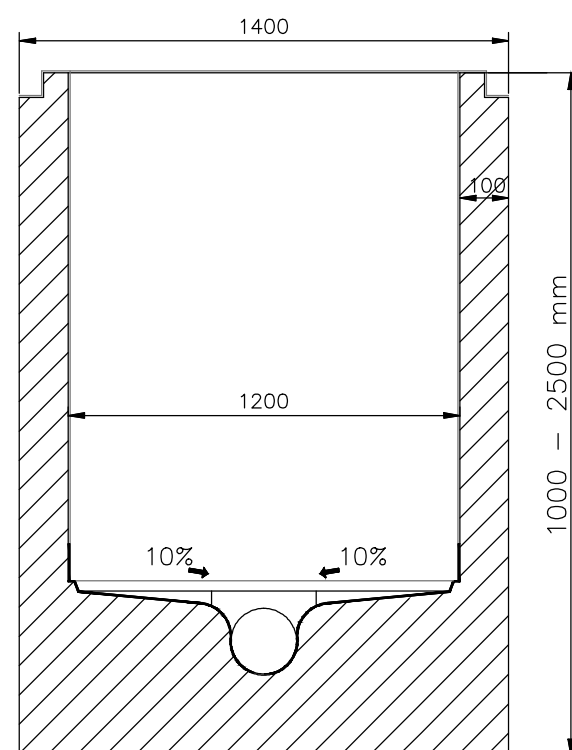


DETAL "B" – Szczegół montażu włazu:

- Kręgi oraz pokrywy betonowe monolityczne, Beton C35/45, klasa obciążenia C (100kN/oś), nasiąkliwość <5%, mrozoodporność dla zbiornika i kręgów powyżej F100, mrozoodporność dla płyty F150;
- Wszystkie elementy łącznie z płytą pokrywową łączone na uszczelkę
- Przed połączeniem ze sobą elementów betonowych, uszczelki należy posmarować pastą poślizgową dołączoną przez producenta do elementów betonowych;
- Maksymalna wysokość do jakiej można stosować pierścienie wyrównawcze - 20 cm.;
- Dennica studni wykonana, jako monolit z betonu SCC (samozagęszczalnego), o minimalnej wysokości 2000mm (chyba, że zbyt mała wysokość studzienki na to nie pozwala) celem ograniczenia liczby połączeń pomiędzy elementami
- Właz kanałowy Ø600 klasy D400 zgodnie z normą PN - EN - 124, wysokość 15 cm, pokrywa z zabezpieczeniem przed obrotem lub niewłaściwym ułożeniem (z pozycjonowaniem), z zabezpieczeniem kradzieżowym za pomocą rygla, korpus włazu przystosowany do kotwienia w podłożu podczas montażu
- Stopnie żłazowe z pręta ze stali kwasoodpornej (w otulinie z tworzywa sztucznego) montowane mijankowo w dwóch rzędach w odległościach pionowych 25 cm i rozstawie poziomym osi stopni w zakresie mieszczącym się w przedziale 27-30 cm
- Wszystkie elementy studni od jednego producenta

FAZA:	PROJEKT WYKONAWCZY	
Inwestor:	Gmina Konstantynów ul. Kardynała Stefana Wyszyńskiego 2 21-543 Konstantynów	Nr rys.: 3
Zadanie:	Budowa sieci kanalizacji sanitarnej w m. Zakanale	Skala: -
Adres obiektu:	m. Zakanale, gm. Konstantynów, pow. bialski, woj. lubelskie	Data: 29.04.2022
Przedmiot rysunku:	Szczegół studni rewizyjnej dn1200mm	
Projektant:	Janusz Smolarczyk upr. 715/BP/94 w spec. instal. – inż.	Podpis:
Sprawdzający:	mgr inż. Mirosława Kobylińska upr. 278/Lb/99 w spec. instal. – inż.	Podpis:
Instalacje Sanitarne Jakub J Wasiluk, 21-500 Biata Podl., ul. Ogrodowa 20, tel. 792 99 01 70		

Elementy studni inspekcyjnej

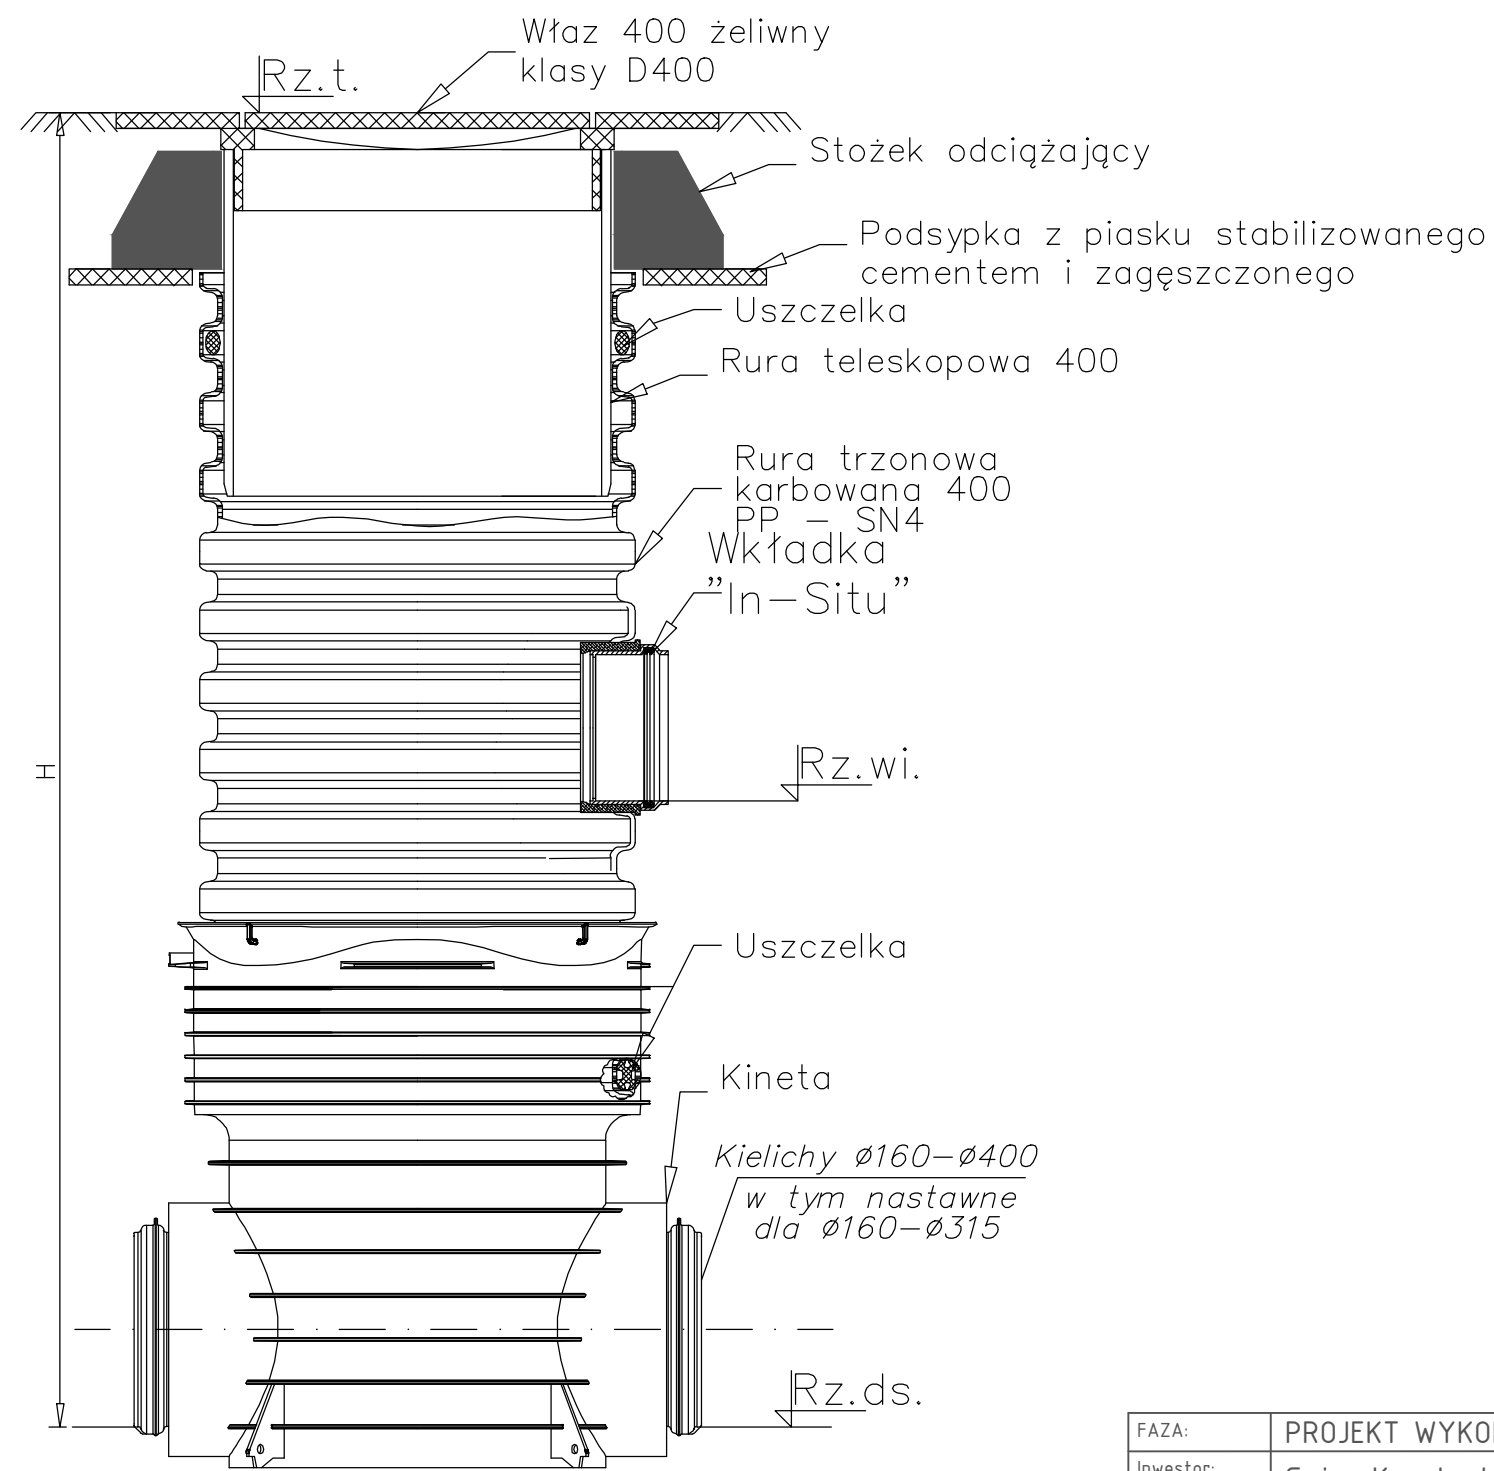


Uwagi:

1. Rzędne dna wkładki "in situ" zgodnie z profilami,
2. Wszystkie elementy studni od jednego producenta,
3. Właz kanałowy okrągły do rur teleskopowych Dn 400, klasy D400, mocowanie na 2 śruby.

FAZA:	PROJEKT WYKONAWCZY	
Inwestor:	Gmina Konstantynów ul. Kardynała Stefana Wyszyńskiego 2 21-543 Konstantynów	Nr rys.: 4
Zadanie:	Budowa sieci kanalizacji sanitarnej w m. Zakanale	Skala: -
Adres obiektu:	m. Zakanale, gm. Konstantynów, pow. bialski, woj. lubelskie	Data: 29.04.2022
Przedmiot rysunku:	Szczegół studni rewizyjnej PVC425mm	
Projektant:	Janusz Smolarczyk upr. 715/BP/94 w spec. instal. - inż.	Podpis:
Sprawdzający:	mgr inż. Mirosława Kobylińska upr. 278/Lb/99 w spec. instal. - inż.	Podpis:
Instalacje Sanitarne Jakub J Wasiluk, 21-500 Biata Podl., ul. Ogrodowa 20, tel. 792 99 01 70		

SZCZEGÓŁ ZABEZPIECZENIA KABLI ENERGETYCZNYCH I TELETECHNICZNYCH RURĄ OCHRONNĄ

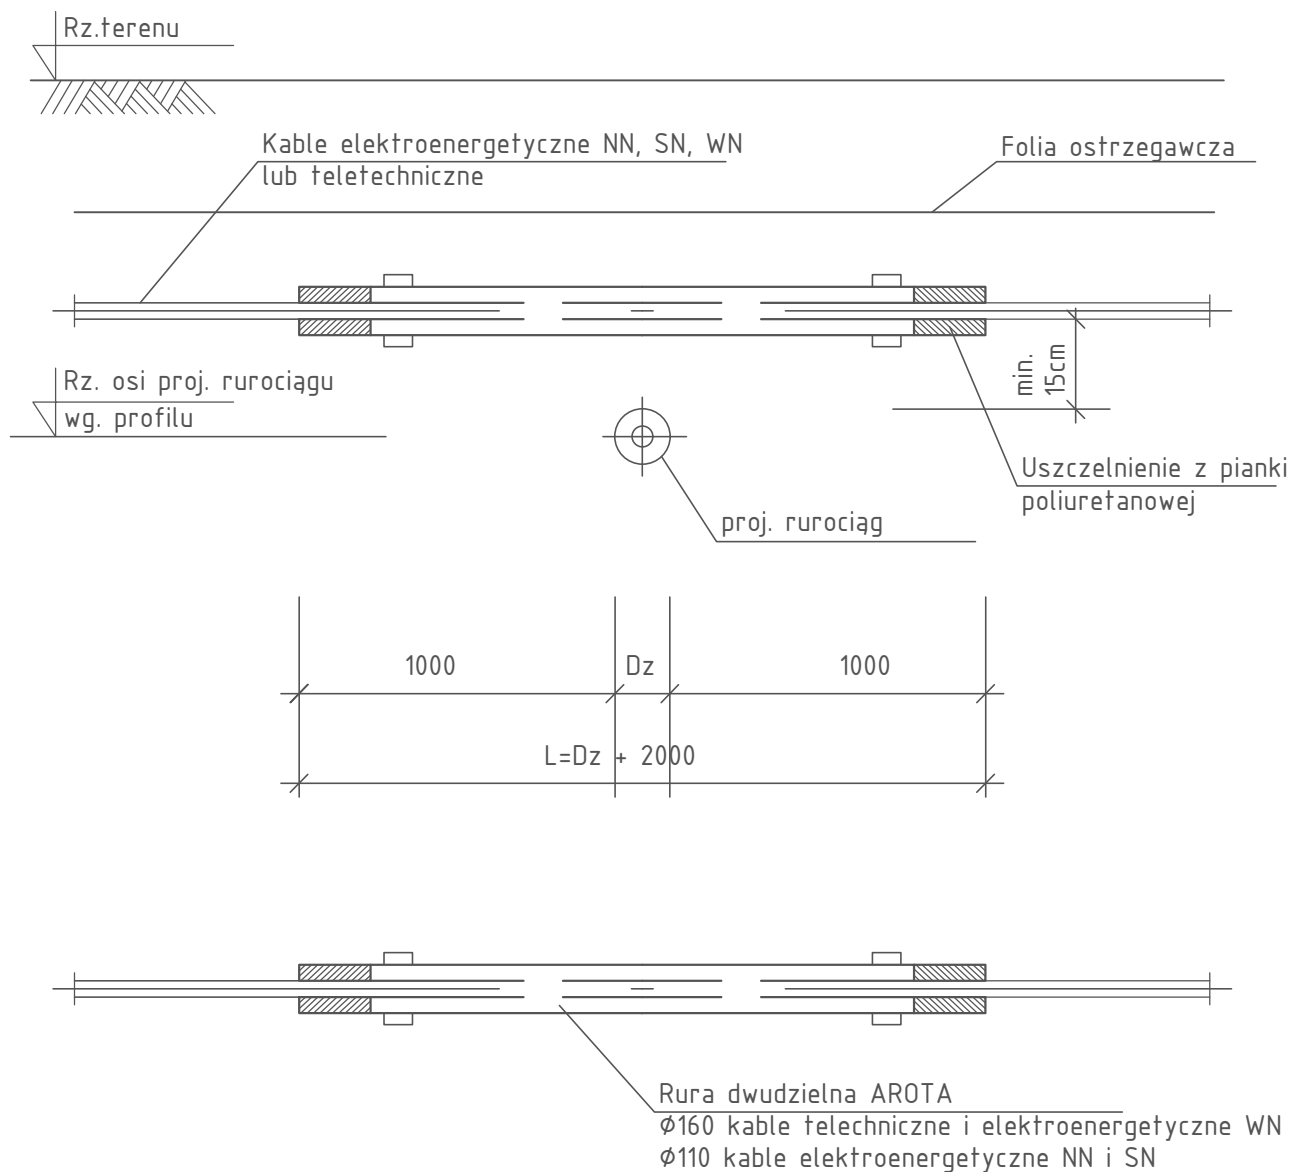

FAZA:	PROJEKT WYKONAWCZY	
Inwestor:	Gmina Konstantynów ul. Kardynała Stefana Wyszyńskiego 2 21-543 Konstantynów	Nr rys.: 5
Zadanie:	Budowa sieci kanalizacji sanitarnej w m. Zakanale	Skala: -
Adres objektu:	m. Zakanale, gm. Konstantynów, pow. bialski, woj. lubelskie	Data: 29.04.2022
Przedmiot rysunku:	Szczegół zabezpieczenia kabli	
Projektant:	Janusz Smolarczyk upr. 715/BP/94 w spec. instal. - inż.	Podpis:
Sprawdzający:	mgr inż. Mirosława Kobylińska upr. 278/Lb/99 w spec. instal. - inż.	Podpis:
Instalacje Sanitarne Jakub J. Wasiłuk, 21-500 Biata Podl., ul. Ogrodowa 20, tel. 792 99 01 70		