



Załącznik nr 1 Mapa zawierająca podstawowe kierunki zmian funkcjonalno-przestrzennych obszaru rewitalizacji – część 1. Podobszar Gnojno

SKALA 1:5000

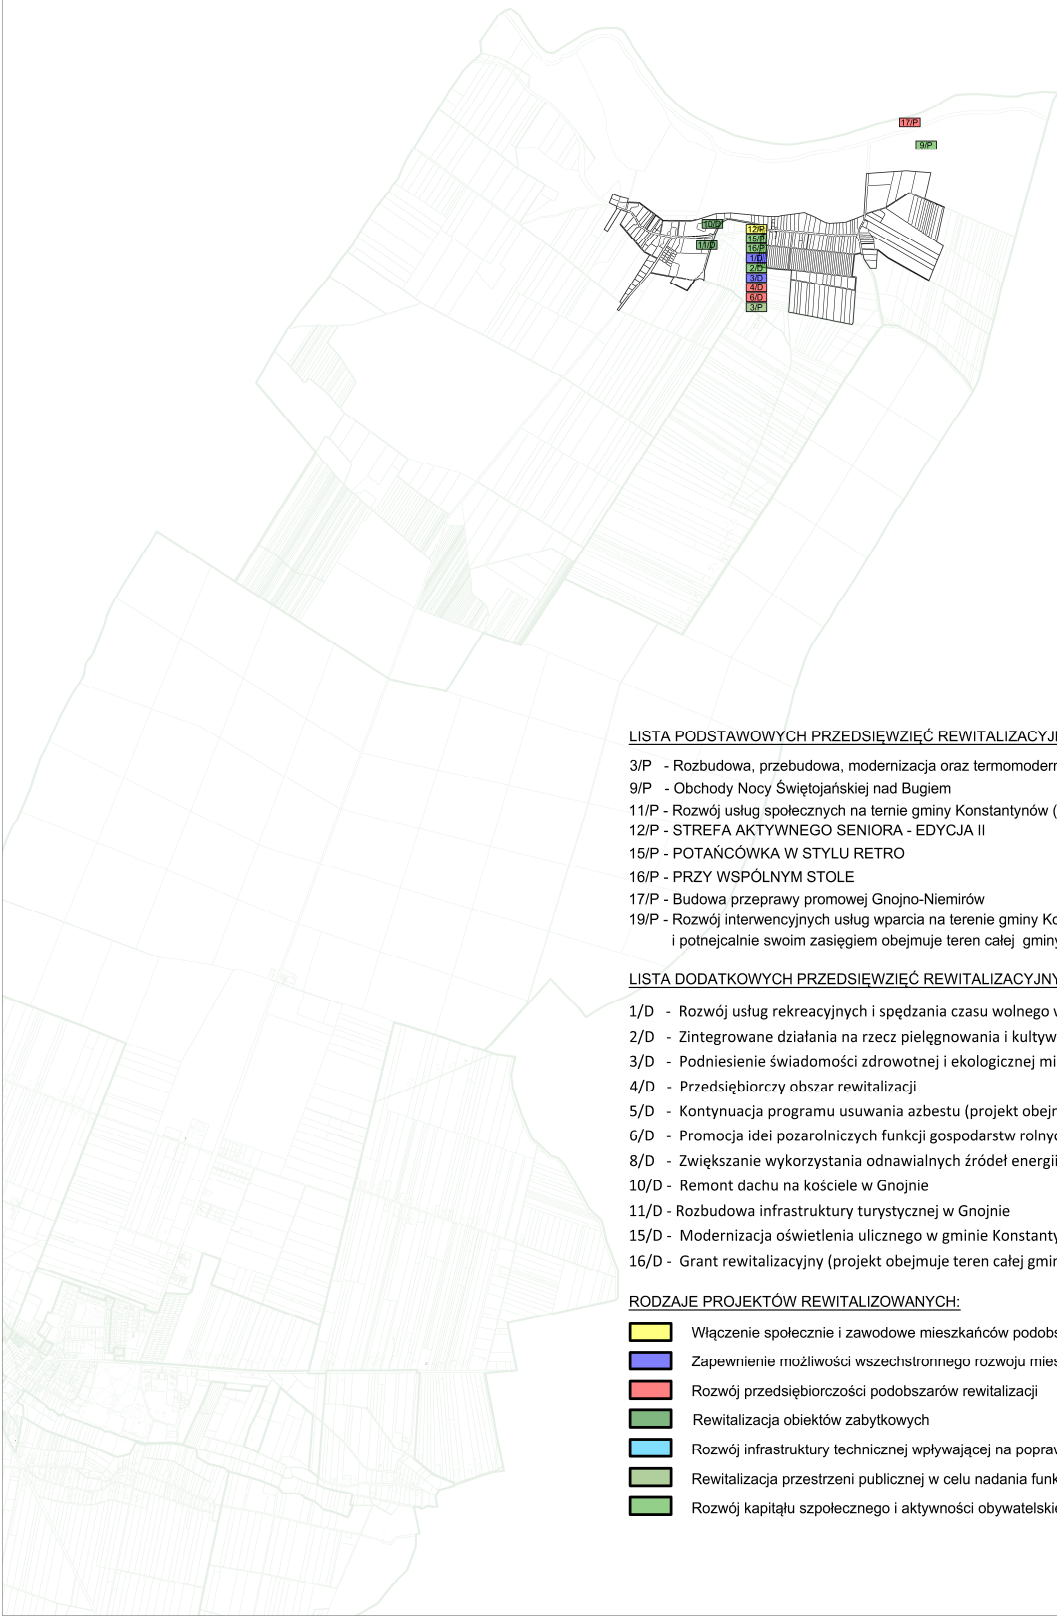

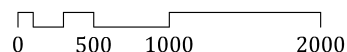




 
 
LISTA PODSTAWOWYCH PRZEDSIĘWZIĘĆ REWITALIZACYJNYCH PODOBSZAR GNOJNO:

- 3/P - Rozbudowa, przebudowa, modernizacja oraz termomodernizacja infrastruktury kultury w podobszarach rewitalizacji
- 9/P - Obchody Nocy Świętojańskiej nad Bugiem
- 11/P - Rozwój usług społecznych na terenie gminy Konstantynów (projekt obejmuje teren całej gminy)
- 12/P - STREFA AKTYWNEGO SENIORA - EDYCJA II
- 15/P - POTĄNCÓWKA W STYLU RETRO
- 16/P - PRZY WSPÓLNYM STOLE
- 17/P - Budowa przeprawy promowej Gnojno-Niemirów
- 19/P - Rozwój interwencyjnych usług wparcia na terenie gminy Konstantynów i gmin ościennych (projekt ma charakter koncepcyjny i potencjalnie swoim zasięgiem obejmuje teren całej gminy Konstantynów oraz ewentualnych partnerów)

LISTA DODATKOWYCH PRZEDSIĘWZIĘĆ REWITALIZACYJNYCH PODOBSZAR GNOJNO:

- 1/D - Rozwój usług rekreacyjnych i spędzania czasu wolnego w obszarze rewitalizacji
- 2/D - Zintegrowane działania na rzecz pielęgnowania i kultywowania dziedzictwa lokalnego
- 3/D - Podniesienie świadomości zdrowotnej i ekologicznej mieszkańców oraz integracji międzypokoleniowej
- 4/D - Przedsiębiorczy obszar rewitalizacji
- 5/D - Kontynuacja programu usuwania azbestu (projekt obejmuje teren całej gminy)
- 6/D - Promocja idei pozarolniczych funkcji gospodarstw rolnych
- 8/D - Zwiększanie wykorzystania odnawialnych źródeł energii na terenie gminy Konstantynów (projekt obejmuje teren całej gminy)
- 10/D - Remont dachu na kościele w Gnojnie
- 11/D - Rozbudowa infrastruktury turystycznej w Gnojnie
- 15/D - Modernizacja oświetlenia ulicznego w gminie Konstantynów (projekt obejmuje teren całej gminy)
- 16/D - Grant rewitalizacyjny (projekt obejmuje teren całej gminy)

RODZAJE PROJEKTÓW REWITALIZOWANYCH:

-  Włączenie społecznie i zawodowe mieszkańców podobszarów rewitalizacji
-  Zapewnienie możliwości wszechstronnego rozwoju mieszkańców podobszarów rewitalizacji
-  Rozwój przedsiębiorczości podobszarów rewitalizacji
-  Rewitalizacja obiektów zabytkowych
-  Rozwój infrastruktury technicznej wpływającej na poprawę jakości życia mieszkańców podobszarów rewitalizacji
-  Rewitalizacja przestrzeni publicznej w celu nadania funkcji kulturalnych, społecznych, turystyczno-rekreacyjnych
-  Rozwój kapitału społecznego i aktywności obywatelskiej